


PLAN TOPOGRAFIC A IMOBILULUI

ÎNSCRIS ÎN CF NR. 39293 SFÂNTU GHEORGHE

STR. STADIONULUI, NR. 1.

SUPRAFAȚA CARE SE PREDĂ MDRAP PRIN CNI			
Nr. PCT	X	Y	Distanța
1006	485339.586	560669.553	14.58
1005	485336.469	560683.796	14.47
1004	485347.665	560692.959	68.71
1003	485305.063	560746.864	20.53
1002	485294.924	560729.008	70.17
1001	485308.66	560660.199	32.2
1000	485340.227	560666.535	3.09
SUPRAFAȚA: 2500.33 mp, PERIMETRUL: 223.74 m			

sistem de proiectie: STEREO '70
scara 1:1000

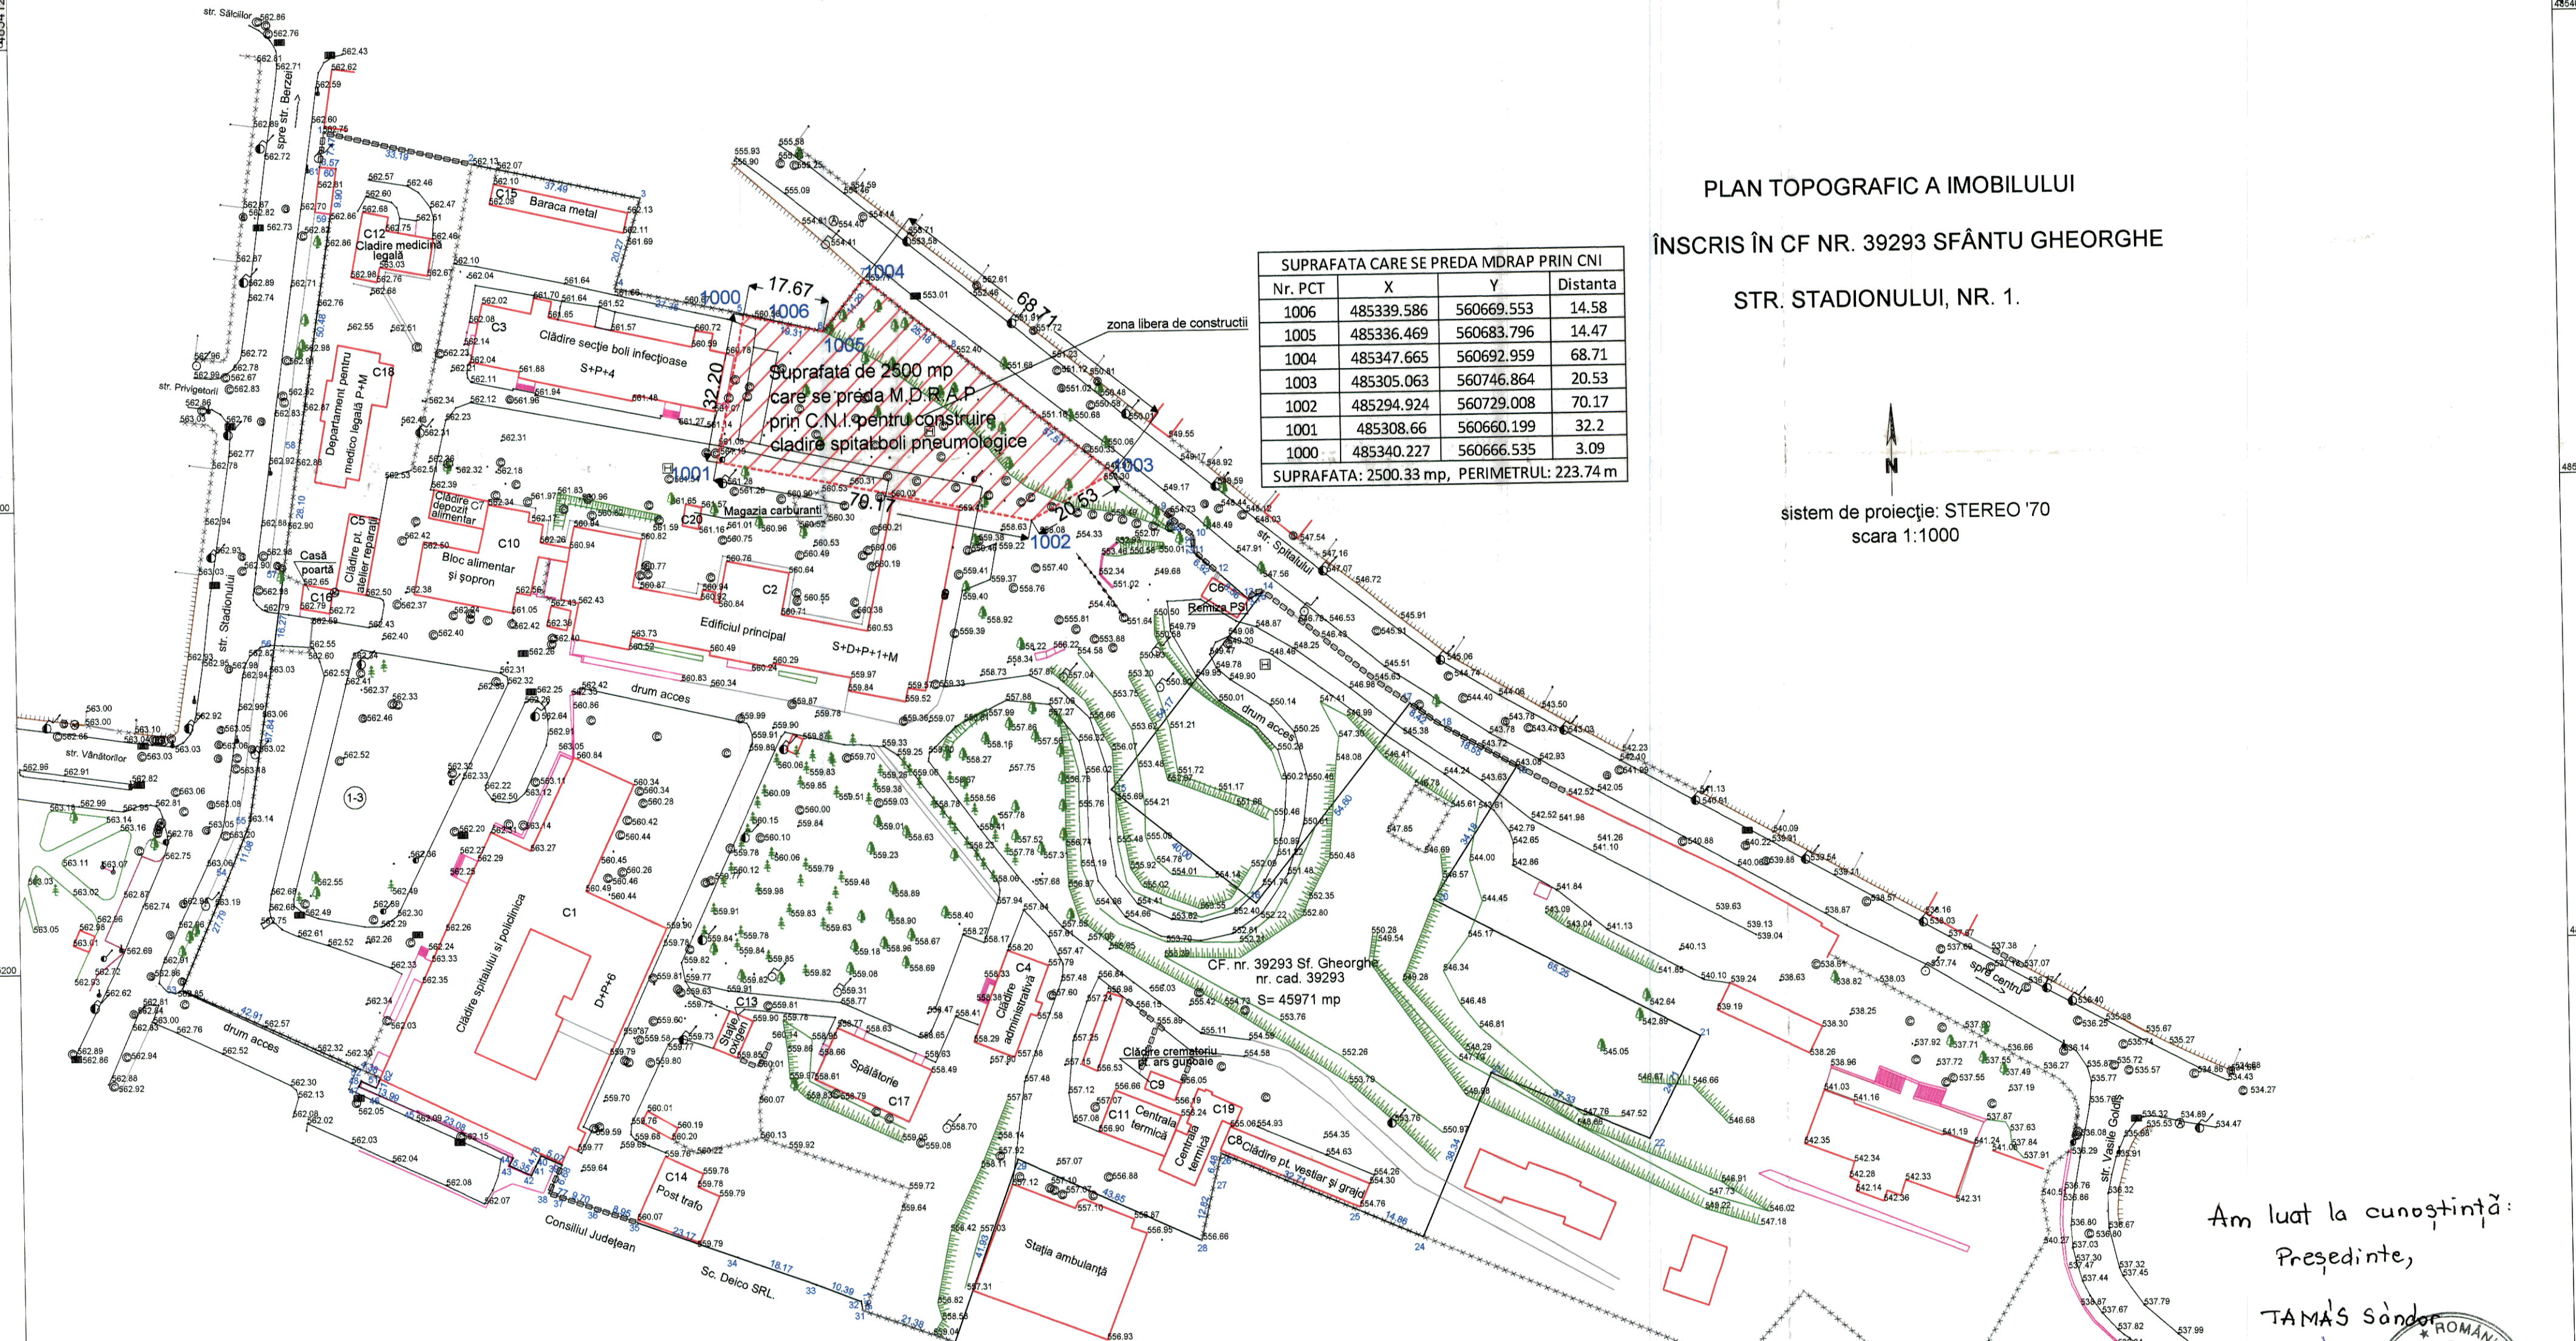

LEGENDA

- stalp electric, stalp telefon, lampadar
- conducta gaz, aerisire gaz, hidrant
- camin canalizare, apa, telefon
- indicator rutier, rigola, contor electric
- podest, tub, sant
- constructii, gard lemn
- gard metal, gard zidit

Am luat la cunoștință:
Președinte,
TAMĂȘ Sándor



VERIFICATOR	NUME	SEMNĂTURA		Beneficiar: JUDEȚUL COVASNA	Proiect nr.
SPECIFICAȚIE	NUME	SEMNĂTURA	Scara 1:1000	Titlul proiectului: CONSTRUIRE CLADIRE BOLI PNEUMOLOGICE LA SPITALUL JUDEȚEAN DE URGENTĂ "DR. FOGOLYAN KRISTOF" SFANTU GHEORGHE	Faza: S.F.
PROIECTAT	ing. Nagy István		Data 02.2019	Titlul planșei: PLAN TOPOGRAFIC	Planșa nr. 1/1
DESENAT	ing. Nagy István				561064